



WARIANTOWY PRZEBIEG OBWODNICY MIASTA HRUBIESZÓW


ARKUSZ 2

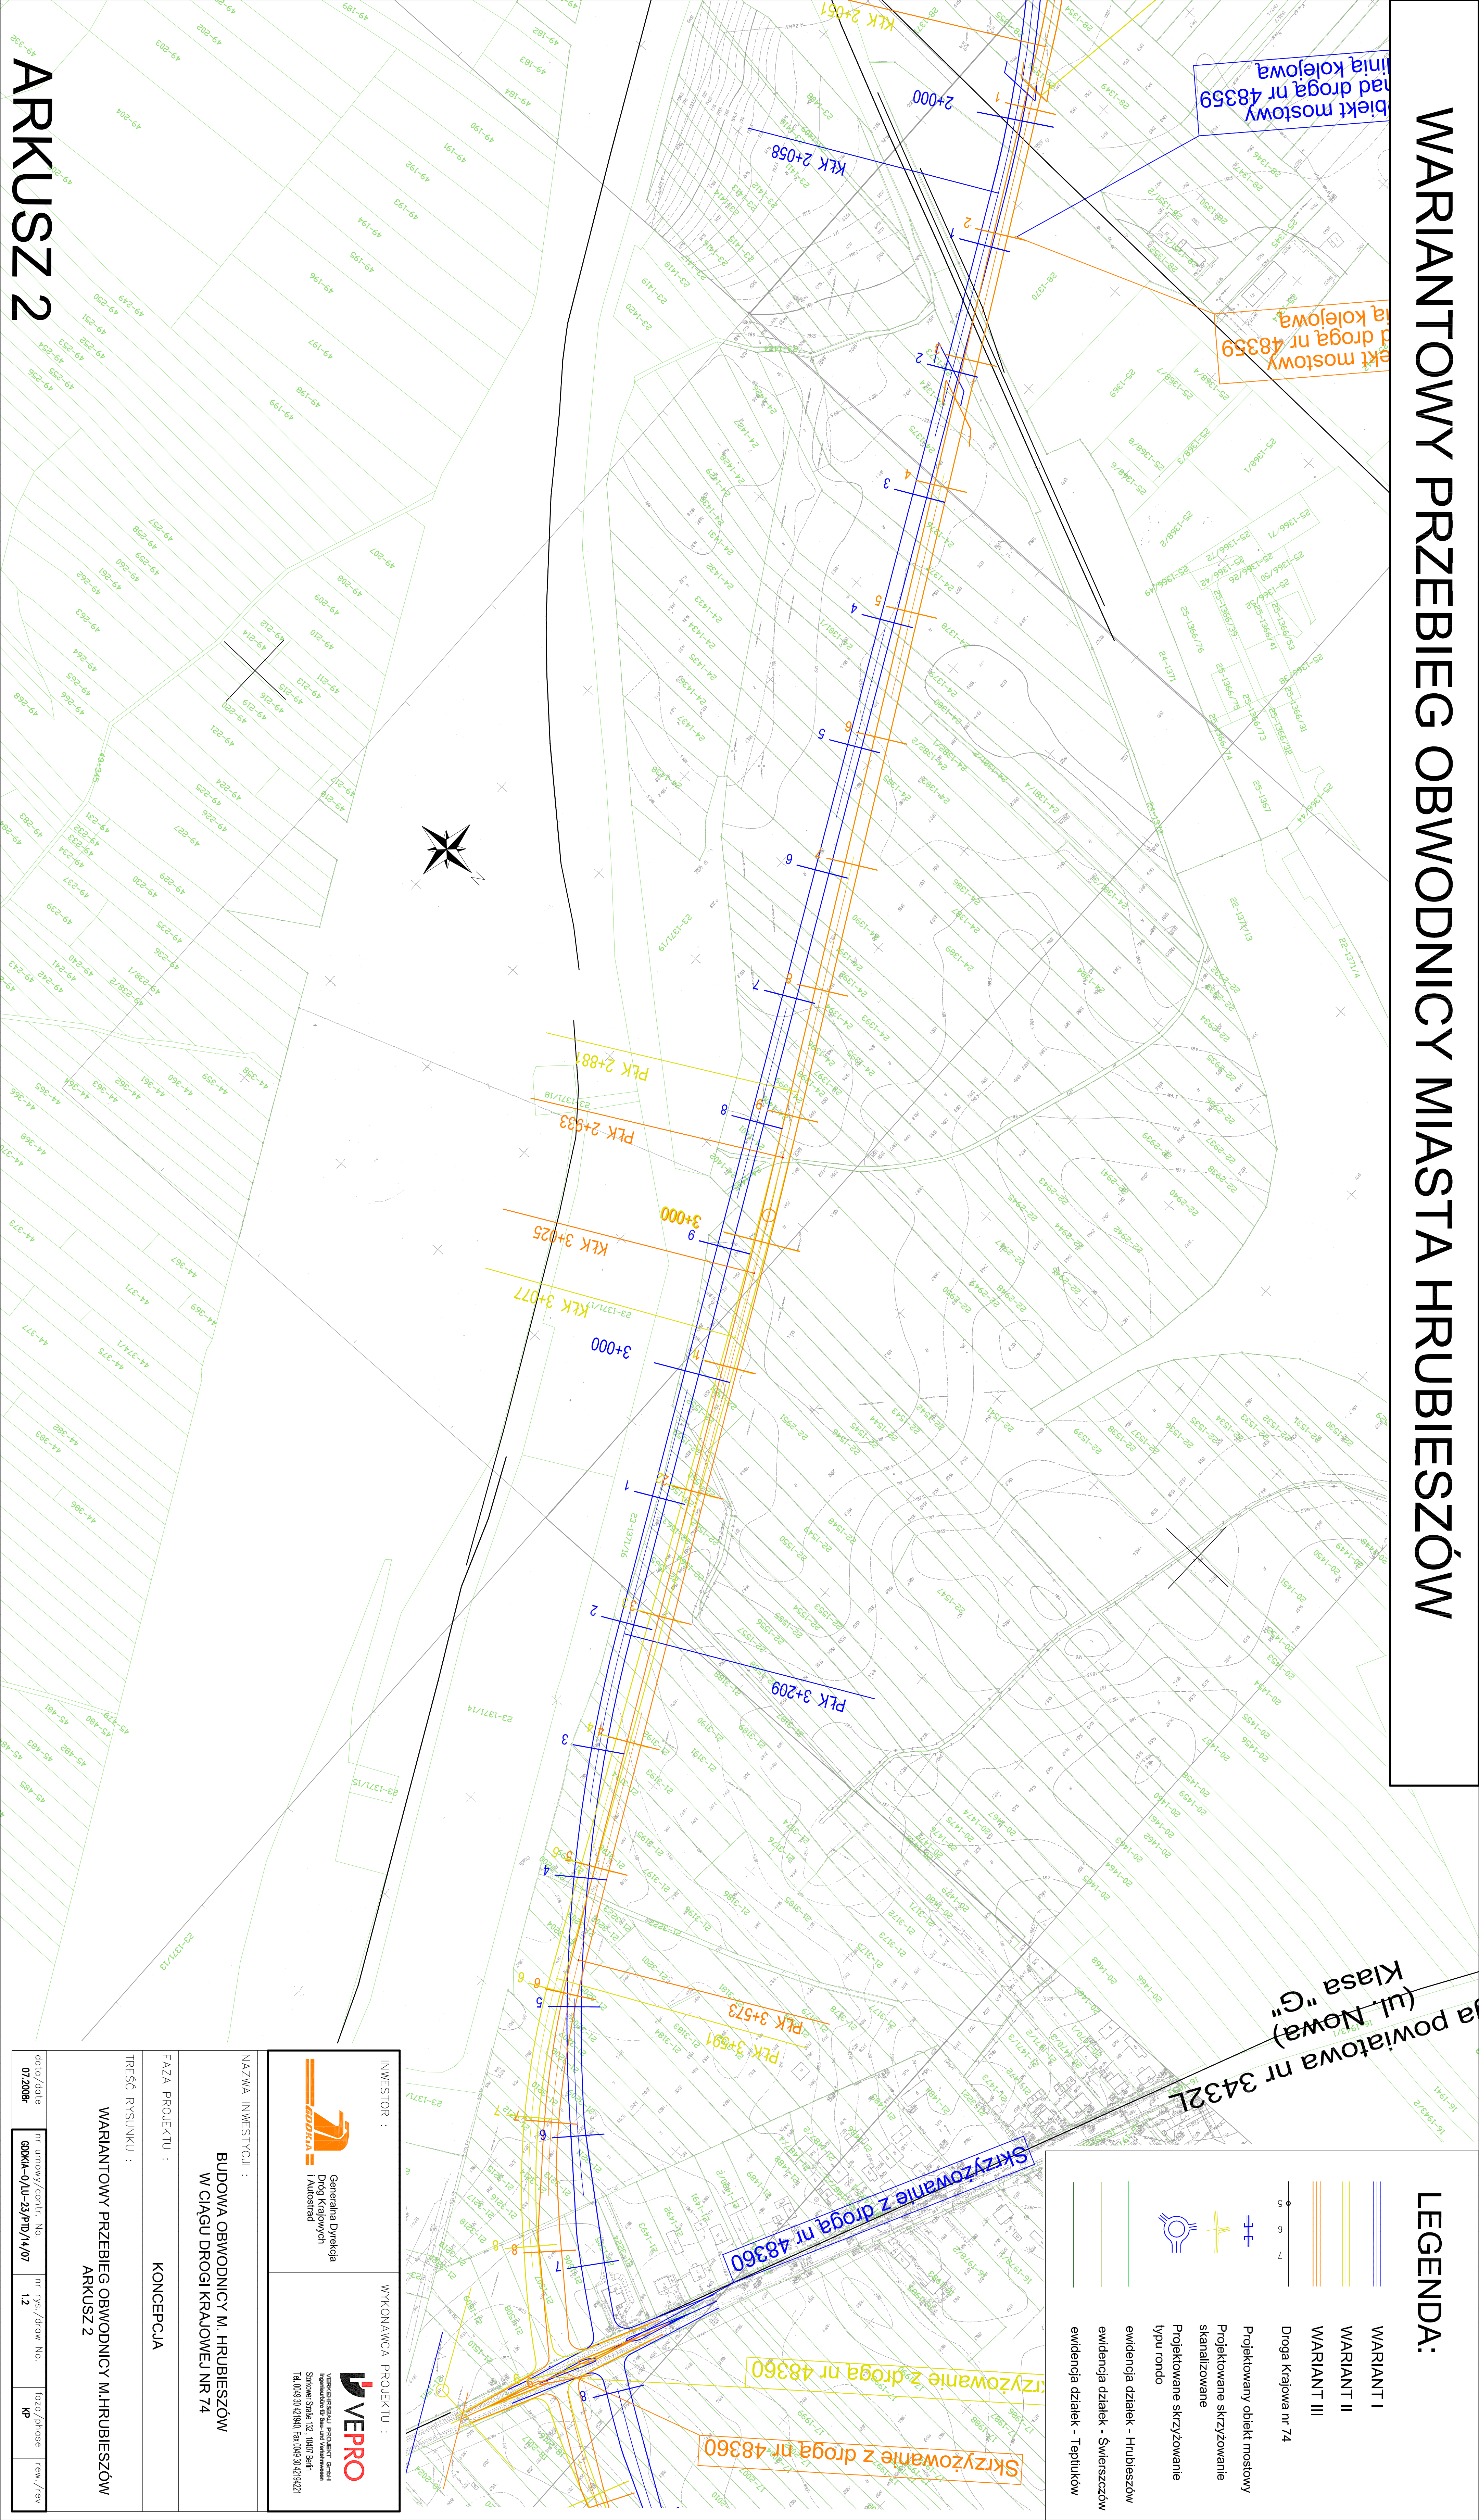

LEGENDA:

- WARIANT I
- WARIANT II
- WARIANT III
- Droga Krajowa nr 74
- Projektowany obiekt mostowy
- Projektowane skrzyżowanie skanalizowane
- Projektowane skrzyżowanie typu rondo
- ewidencja działek - Hrubieszów
- ewidencja działek - Świeraszów
- ewidencja działek - Teplikiw

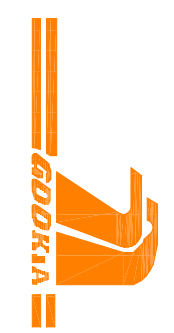INWESTOR :  Generalna Dyrekcja Dróg Krajowych i Autostrad

WYKONAWCA PROJEKTU :  VEPRO
 Tel. 0048 30 421940, Fax. 0048 30 42194221

NAZWA INWESTYCJI :
**BUDOWA OBWODNICY M. HRUBIESZÓW
 W CIĄGU DRÓGI KRAJOWEJ NR 74**

FAZA PROJEKTU :
KONCEPCJA

TREŚĆ RYSUNKU :
**WARIANTOWY PRZEBIEG OBWODNICY M. HRUBIESZÓW
 ARKUSZ 2**

