



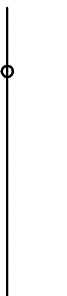

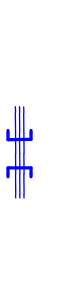



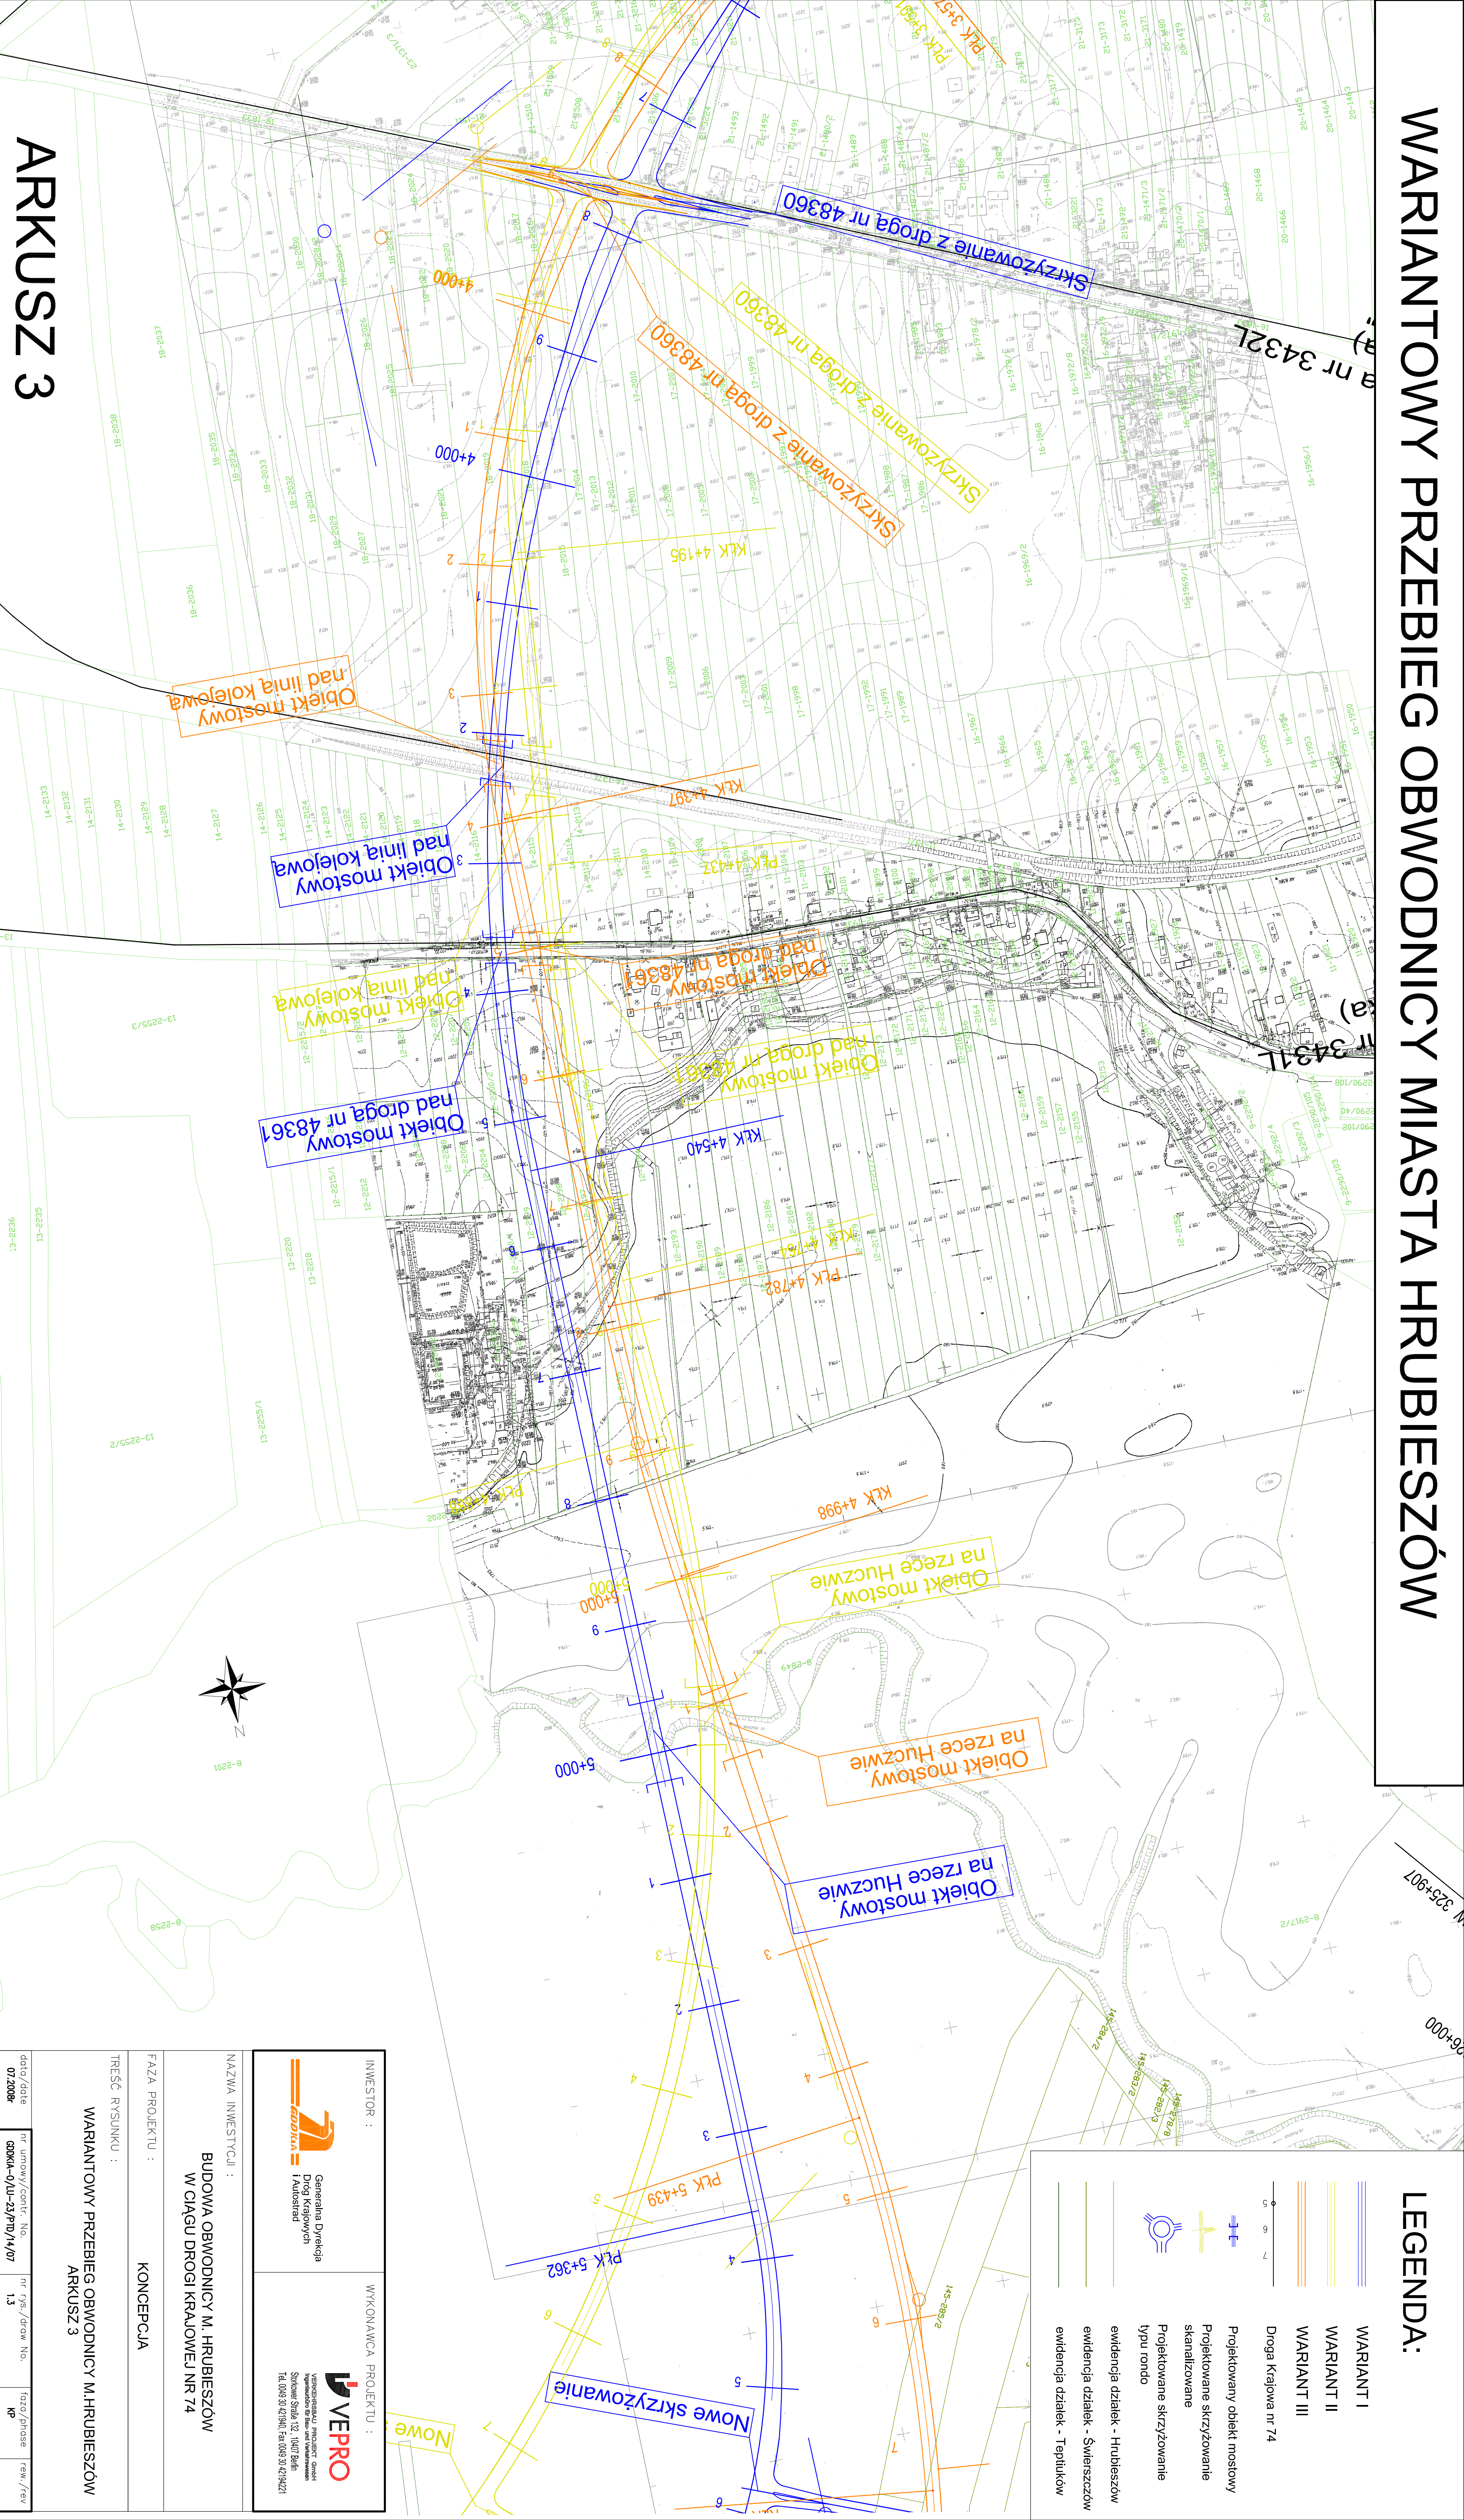


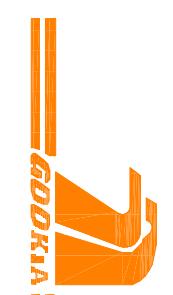

WARIANTOWY PRZEBIEG OBWODNICY MIASTA HRUBIESZÓW

LEGENDA:

-  WARIANT I
-  WARIANT II
-  WARIANT III
-  Droga Krajowa nr 74
-  Projektowany obiekt mostowy
-  Projektowane skrzyżowanie skanalizowane
-  Projektowane skrzyżowanie typu rondo
-  ewidencja działek - Hrubieszów
-  ewidencja działek - Świerzczów
-  ewidencja działek - Teplikiów



ARKUSZ 3

INWESTOR :  Generalna Dyrekcja Dróg Krajowych i Autostrad		WYKONAWCA PROJEKTU :  VEPRO WENKOWSKA PRACOWNIA INŻYNIERSKA Spółka z ograniczoną odpowiedzialnością ul. Piłsudskiego 122, 10-007 Białe Błotko, 09-405 30 42 (fax), 09-405 30 42 (tel)	
NAZWA INWESTYCJI : BUDOWA OBWODNICY M. HRUBIESZÓW W CIĄGU DROGI KRAJOWEJ NR 74			
FAZA PROJEKTU : KONSEPCJA		TREŚĆ RYSUNKU : WARIANTOWY PRZEBIEG OBWODNICY M. HRUBIESZÓW ARKUSZ 3	
data / date 07.2008	nr umowy / contract No. GDDKiA-0/II-23/P/07/14/07	nr rys. / drawing No. 13	forma / phase KP