


# WARIANTOWY PRZEBIEG OBWODNICY MIASTA HRUBIESZÓW

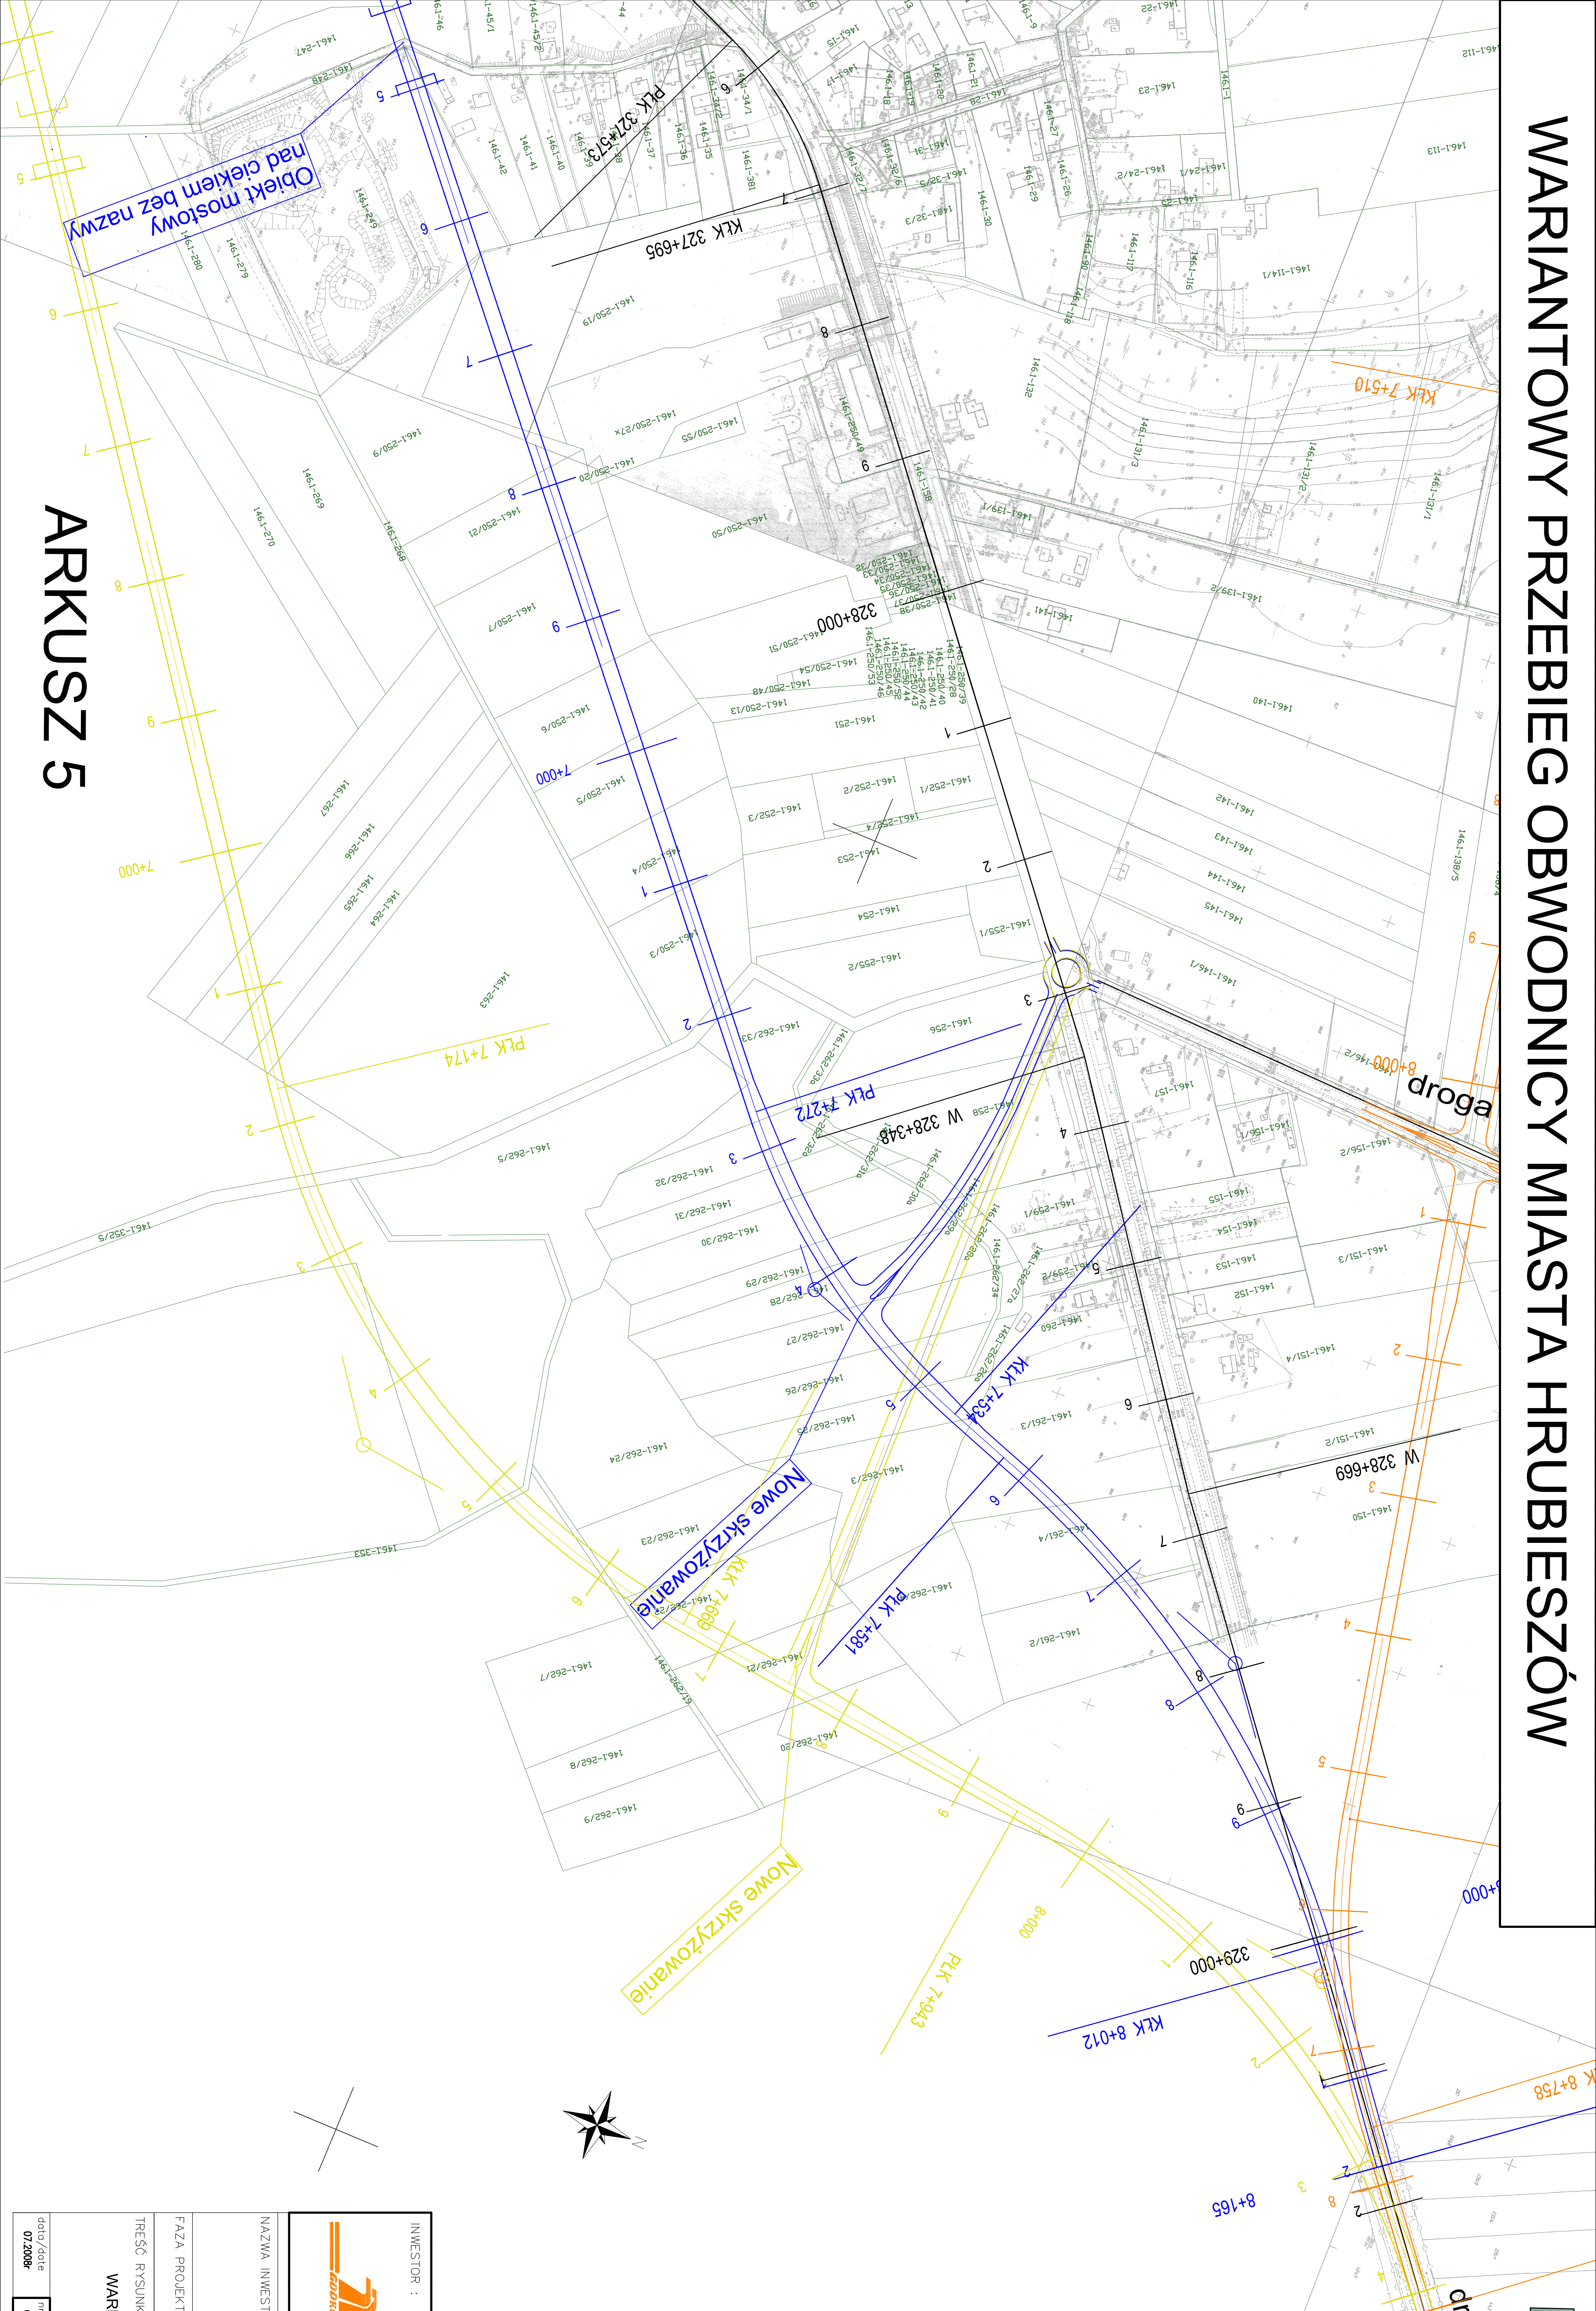

## ARKUSZ 5

### LEGENDA:

	WARIANT I
	WARIANT II
	WARIANT III
	Droga Krajowa nr 74
	Projektowany obiekt mostowy
	Projektowane skrzyżowanie skanalizowane
	Projektowane skrzyżowanie typu rondo
	ewidencja działek - Hrubieszów
	ewidencja działek - Świeraszczów
	ewidencja działek - Teplifików

<b>INWESTOR :</b>  Generalna Dyrekcja Dróg Krajowych i Autostrad		<b>WYKONAWCA PROJEKTU :</b>  VENKONSTRUKCJA PROJEKT GMBH Szymanów Szlaski 112, 10-007 Szlask Tel. 0048 30 42 99 00, Fax. 0048 30 42 99 221	
<b>NAZWA INWESTYCJI :</b> BUDOWA OBWODNICY M. HRUBIESZÓW W CIĄGU DRÓGI KRAJOWEJ NR 74			
<b>FAZA PROJEKTU :</b> KONCEPCJA			
<b>TREŚĆ RYSUNKU :</b> WARIANTOWY PRZEBIEG OBWODNICY M. HRUBIESZÓW ARKUSZ 5			
<b>data / date</b> 07.2008	<b>nr umowy / contract No.</b> GDJK4-0/II-23/P/07/14/07	<b>nr rys. / drawing No.</b> 15	<b>tytuł / phase</b> KP