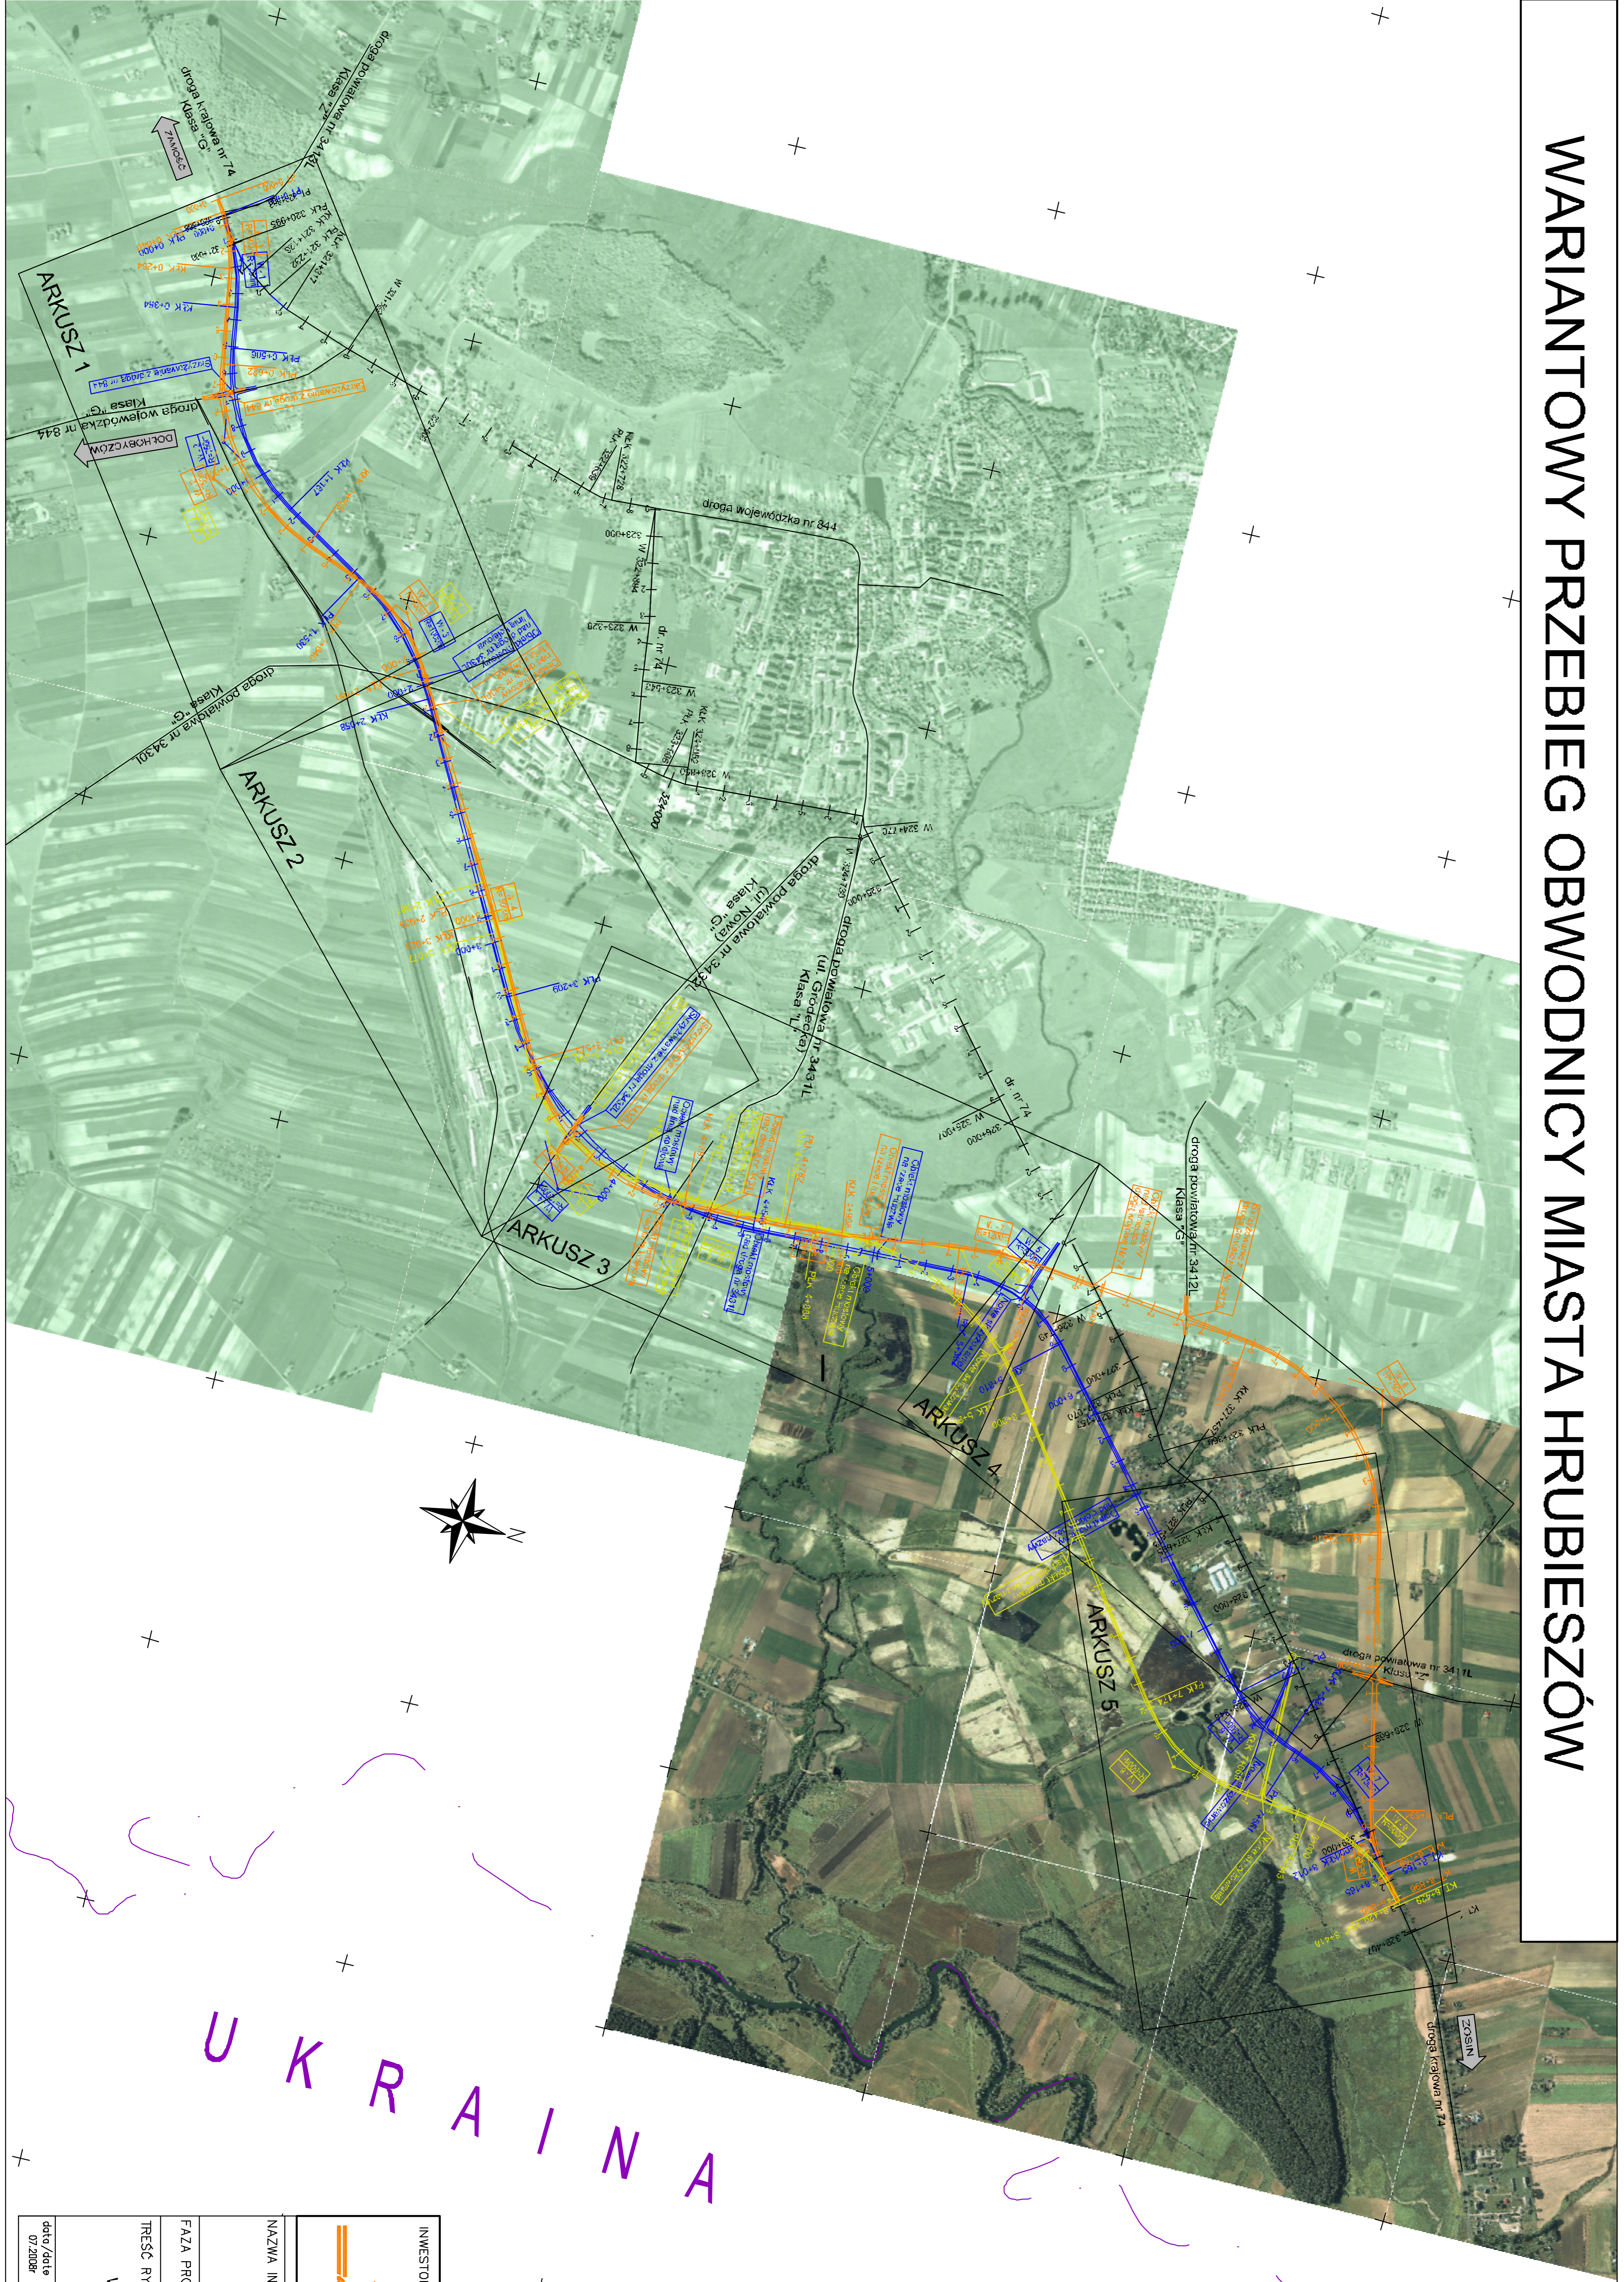


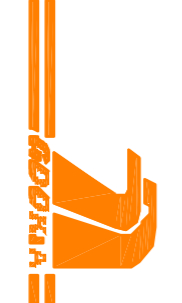

WARIANTOWY PRZEBIEG OBWODNICY MIASTA HRUBIESZÓW



UKRAINA

LEGENDA:

- WARIANT I
- WARIANT II
- WARIANT III
- Droga Krajowa nr 74
- Projektowany obiekt mostowy
- Projektowane skrzyżowanie skanalizowane
- Projektowane skrzyżowanie typu rondo
- Granica państwa

| | | | |
|--|-------------------------|---|---------------|
| INWESTOR : | | WYKONAWCA PROJEKTU : | |
|  Generalna Dyrekcja Dróg Krajowych i Autostrad | |  VEPRO Wykonawca Projektu Budowlanego Szymon S. W. z K&B B&P ul. Dnieprzyckiej 10, 22-200 Hrubieszów | |
| NAZWA INWESTYCJI : | | | |
| BUDOWA OBWODNICY M. HRUBIESZÓW W CIĄGU DRÓGI KRAJOWEJ NR 74 | | | |
| FAZA PROJEKTU : | | KONCEPCJA | |
| TREŚĆ RYSUNKU : | | | |
| WARIANTOWY PRZEBIEG OBWODNICY M.HRUBIESZÓW | | | |
| data / date | nr umowy / contract No. | nr rys. / draw No. | tytuł / phase |
| 07.2008r | GDPAK-0/UL-23/PD/14/07 | 1 | KP |