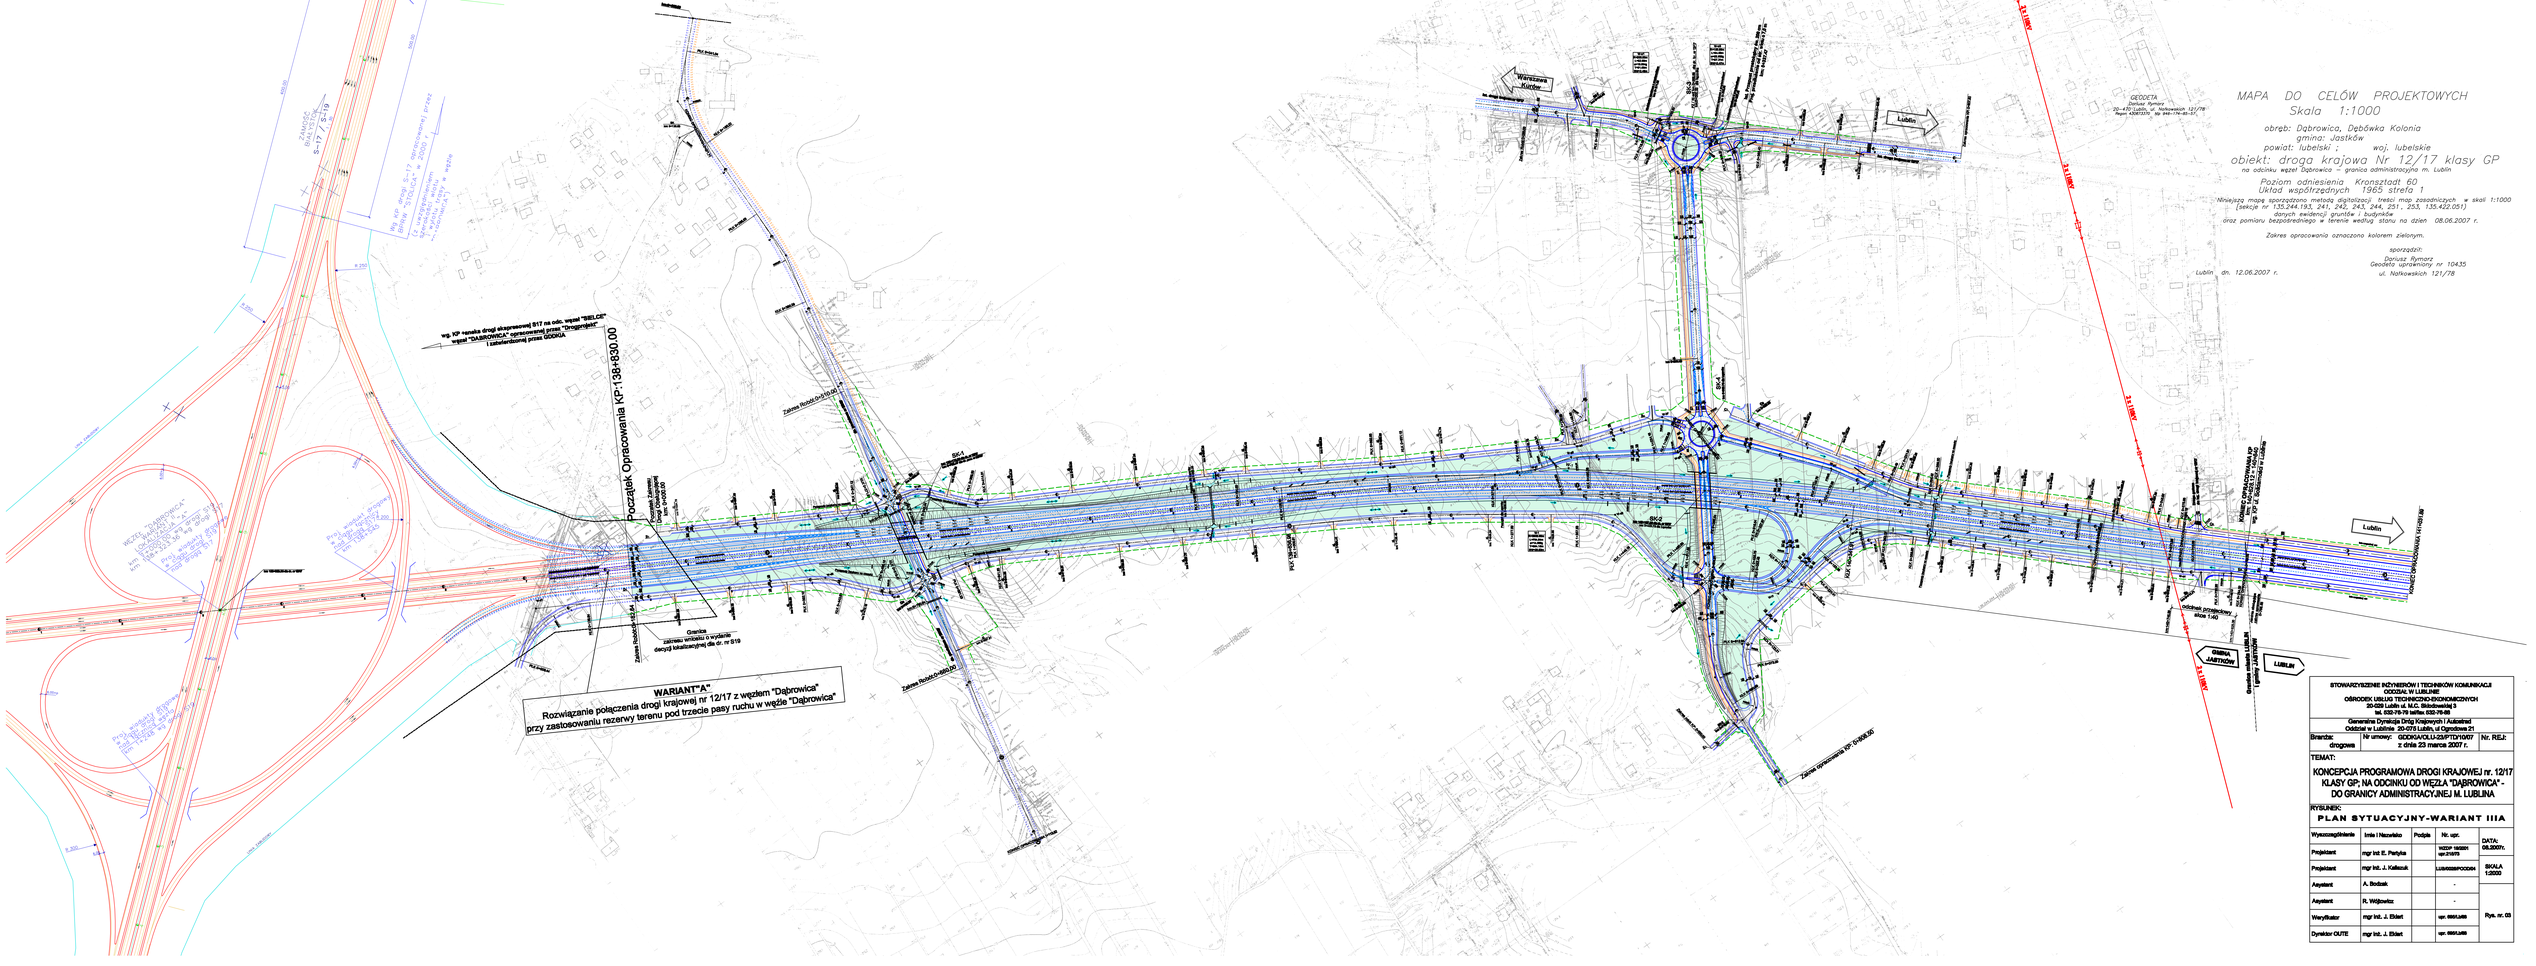
MAPA DO CELÓW PROJEKTOWYCH
Skala 1:1000
obręb: Dąbrowica, Dębówka Kolonia
gmina: Jastków
powiat: lubelski ; woj. lubelskie
obiekt: droga krajowa Nr 12/17 klasy GP
na odcinku węzeł Dąbrowica – granica administracyjna m. Lublin
Poziom odniesienia Kronsztadt 60
Układ współrzędnych 1965 strefa 1
Niniejszą mapę sporządzono metodą digitalizacji treści map zasadniczych w skali 1:1000 [sekcje nr 135,244,193, 241, 242, 243, 244, 251, 253, 135,422,051]
danych ewidencji gruntów i budynków
oraz pomiaru bezpośredniego w terenie według stanu na dzień 08.06.2007 r.
Zakres opracowania oznaczono kolorem zielonym.
sporządził:
Dariusz Rymarz
Geodeta uprawniony nr 10435
ul. Natkowskich 121/78
Lublin dn. 12.06.2007 r.
GEODETA
Dariusz Rymarz
20-470 Lublin, ul. Natkowskich 121/78
Regon 430872070 tel. 848-174-85-37
Początek Opracowania KP-138+830.00
