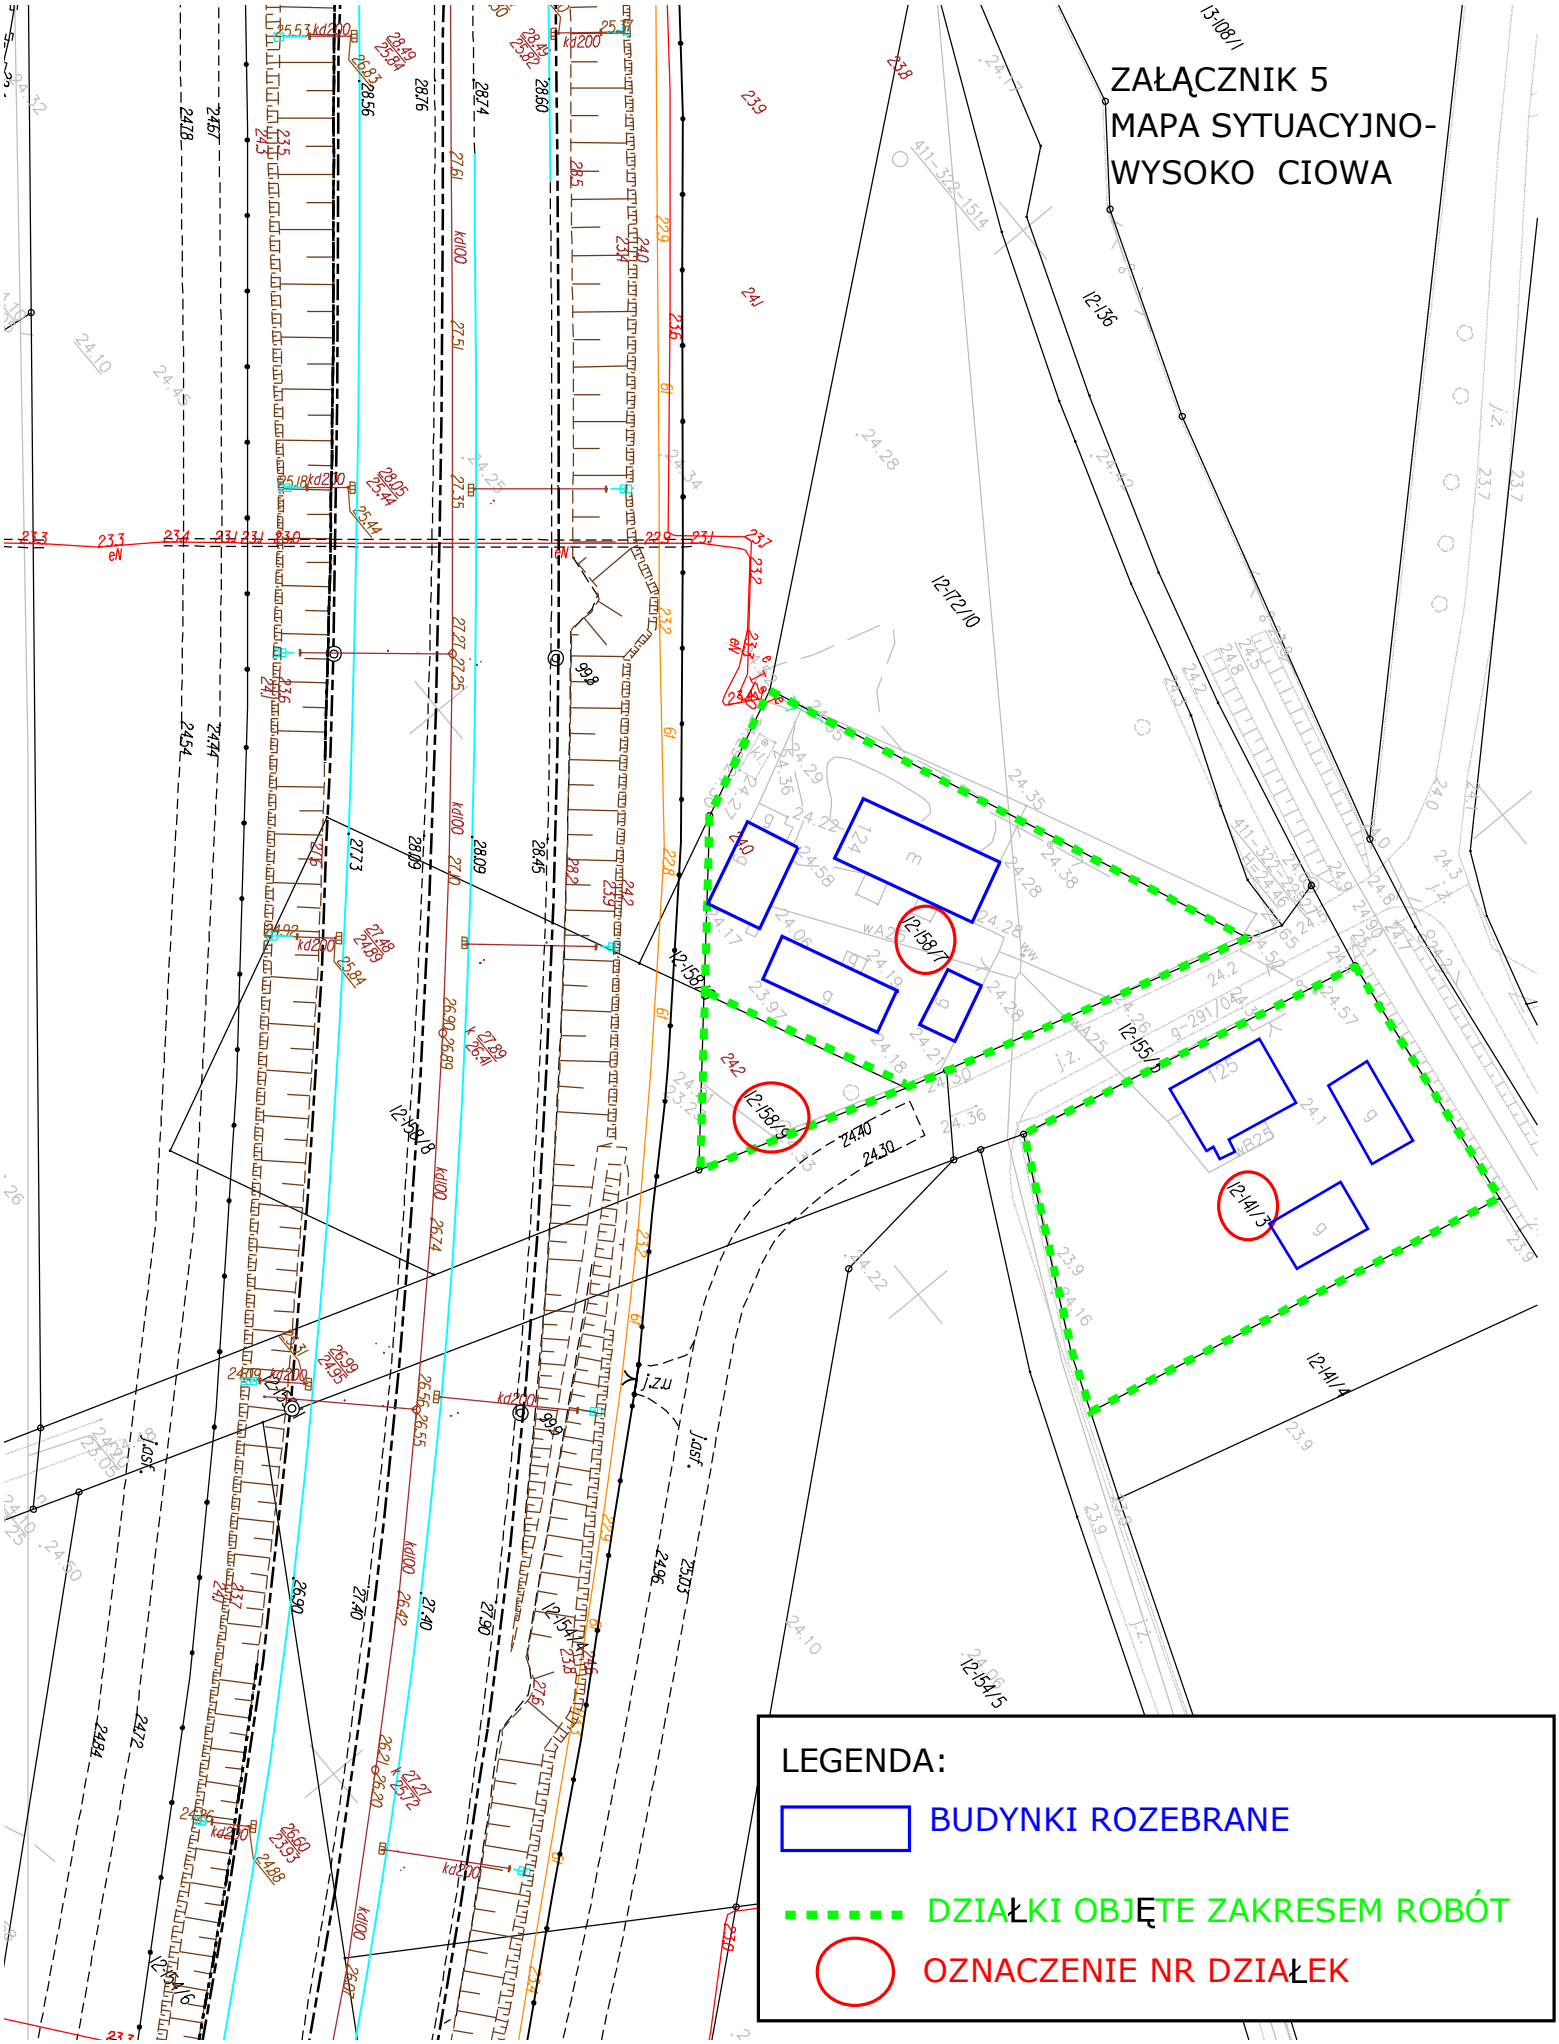
ZAŁĄCZNIK 5
MAPA SYTUACYJNO-
WYSOKO CIOWA
LEGENDA:
BUDYNKI ROZEBRANE
DZIAŁKI OBJĘTE ZAKRESEM ROBÓT
OZNACZENIE NR DZIAŁEK